




# wpd Palovaaran Tuulipuisto

## Pello

wpd Palovaaran Tuulipuisto Oy  
Keilaranta 19  
02150 Espoo  
y-tunnus: 2402609-6

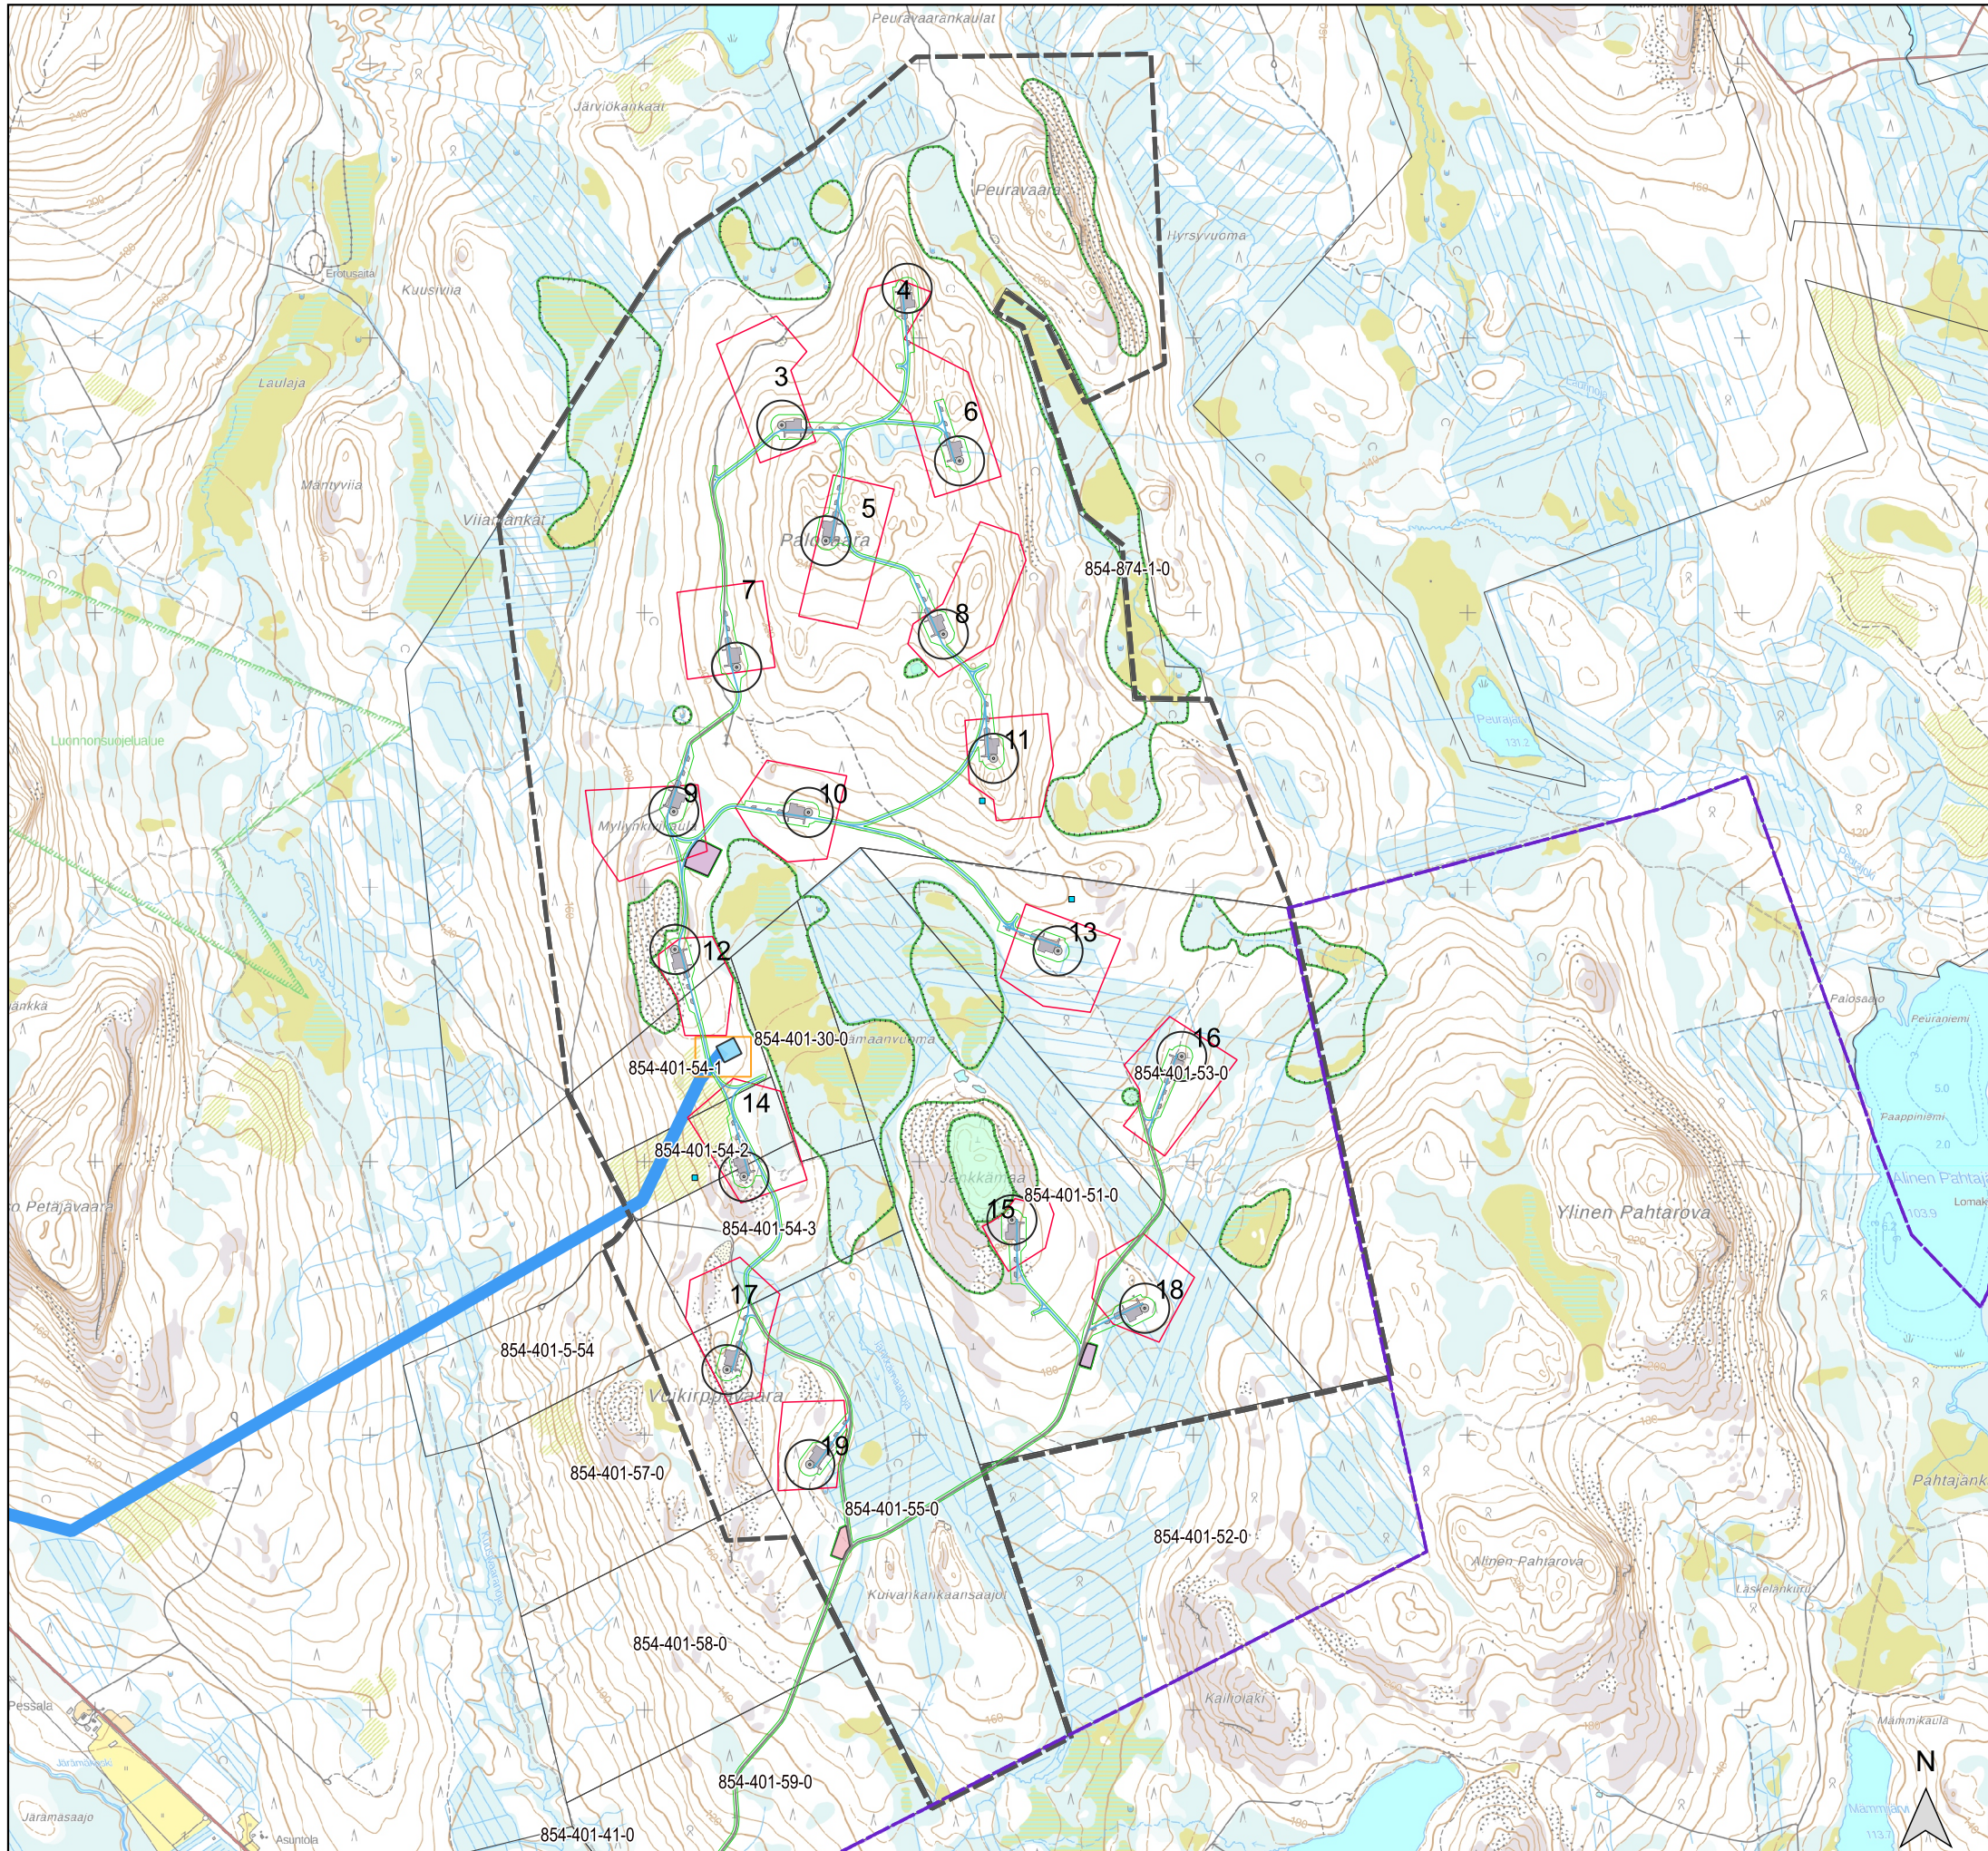


## Yleiskartta / General plan

Mittakaava / Scale: 1:250 000  
Päivämäärä / Date: 11.5.2022

## Selite / Legend

- Luonnon monimuotoisuuden kannalta erityisen tärkeä alue / Important biodiversity area
- Luonnon monimuotoisuuden kannalta erityisen tärkeä kohde / Important biodiversity site
- Muinaismuistokohde / Cultural heritage site
- Tuulivoimaloiden alue / Wind turbine area - TV Box
- Yleiskaava-alueen raja / Master plan border
- Perustus / Foundation
- Roottorin halkaisija / Rotor diameter (180 m)
- Uusi tie / New road
- Parannettava tie / Road need of improvement
- Nostokenttä / Crane pad
- Puustonpoisto / Area free from trees
- Voimala / Tower
- Kiinteistöraja / Property border
- Väliaikainen ohjaukkoysi / Temporary guy-wire
- Sähköasema-alue / Substation area
- Energiahuollon aluea EN / EN area
- Työmaatoimisto - Varastoalue / Office - storage area
- Läjitysalue / Land fill area
- Kuntaraja / Municipality border
- Uusi 110 kV voimajohto / New 110 kV OHL

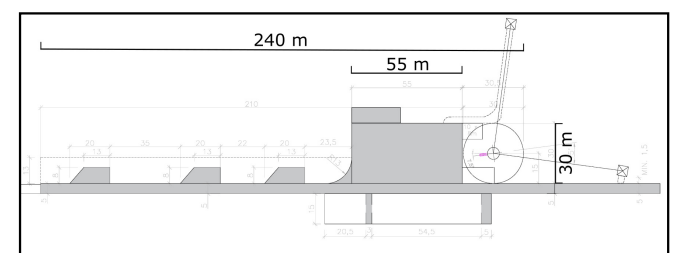

Koordinaattijärjestelmä / Coordinate system: EUREF FIN TM35FIN.  
© wpd Finland Oy / Taustakartta Maanmittauslaitos 5/2022