




wpd Palovaaran Tuulipuisto

Pello

wpd Palovaaran Tuulipuisto Oy
Keilaranta 19
02150 Espoo
y-tunnus: 2402609-6

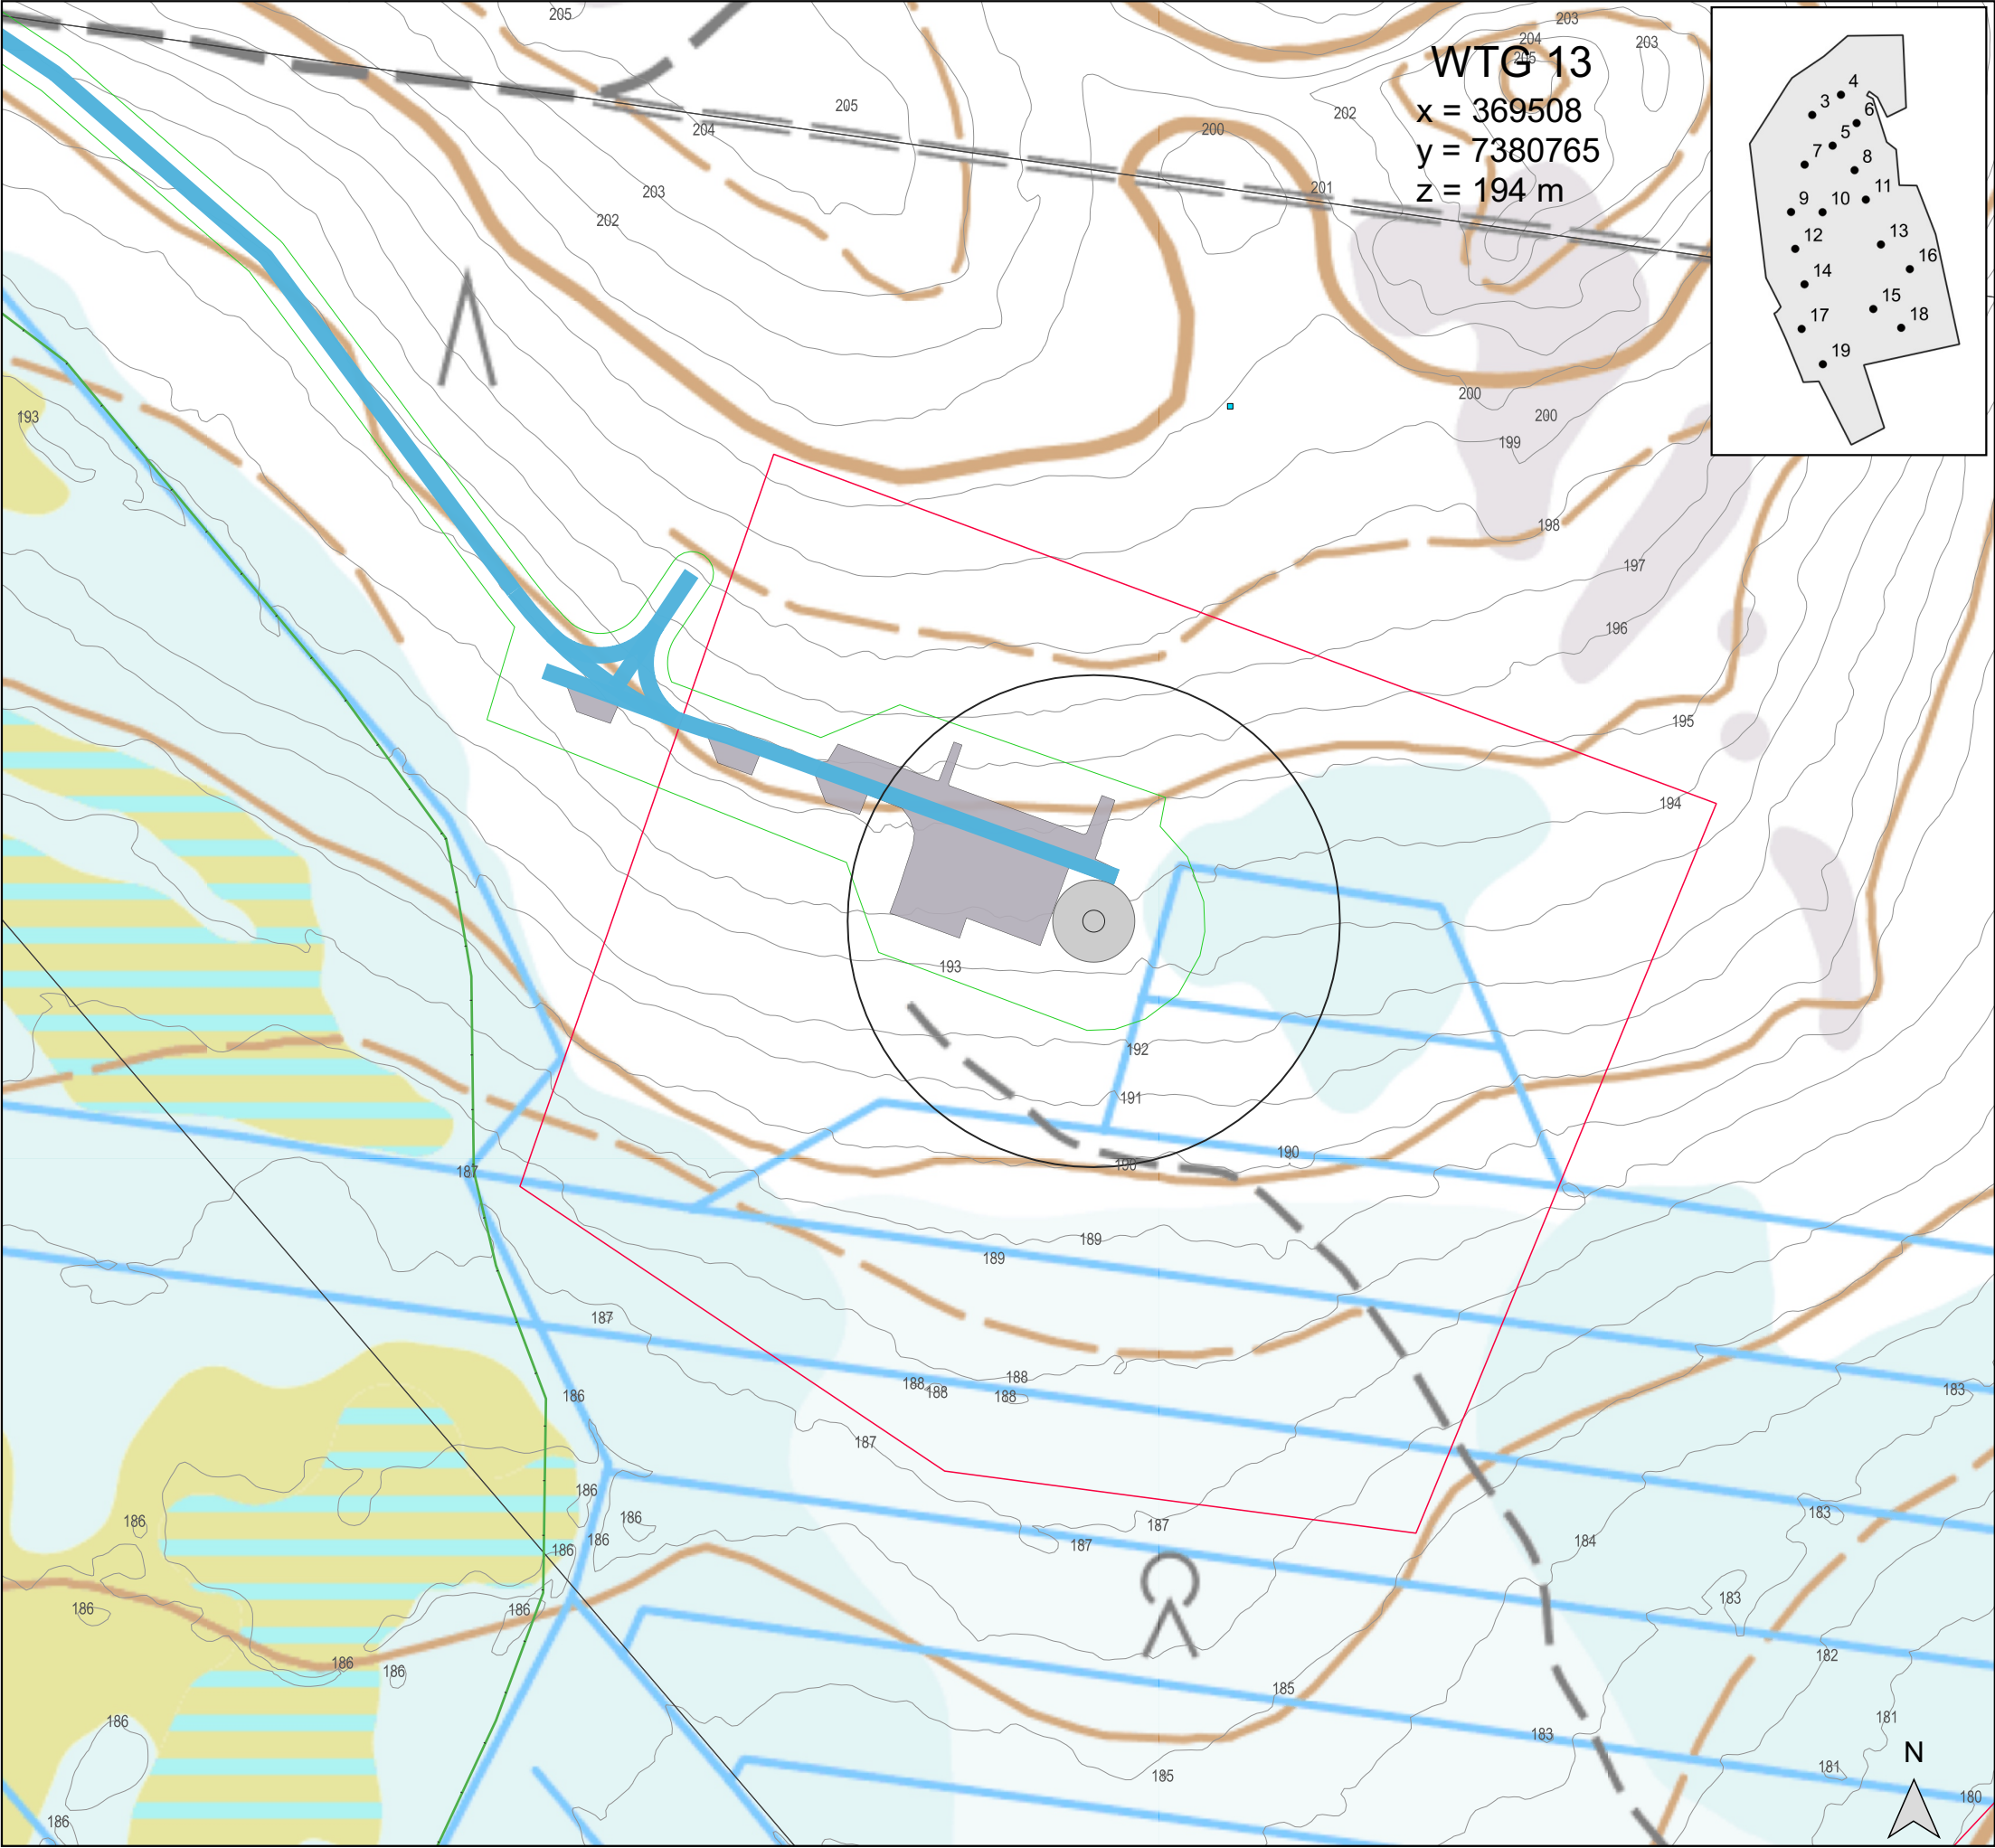


Asemapiirros / Detailed plan

Mittakaava / Scale: 1:2 500

Päivämäärä / Date: 14.4.2022

Selite / Legend

- Luonnon monimuotoisuuden kannalta erityisen tärkeä alue / Important biodiversity area
- Luonnon monimuotoisuuden kannalta erityisen tärkeä kohde / Important biodiversity site
- Muinaismuistokohde / Cultural heritage site
- Tuulivoimaloiden alue / Wind turbine area - TV Box
- Yleiskaava-alueen raja / Master plan border
- Perustus / Foundation
- Roottorin halkaisija / Rotor diameter (180 m)
- Uusi tie / New road
- Parannettava tie / Road need of improvement
- Nostokenttä / Crane pad
- Puustonpoisto / Area free from trees
- Voimala / Tower
- Kiinteistöraja / Property border
- Sähköasema-alue / Substation area
- Energiahuollon aluea EN / EN area
- Työmaatoimisto - Varastoalue / Office - storage area
- Läjitysalue / Land fill area
- Kuntaraja / Municipality border
- Uusi 110 kV voimajohto / New 110 kV OHL

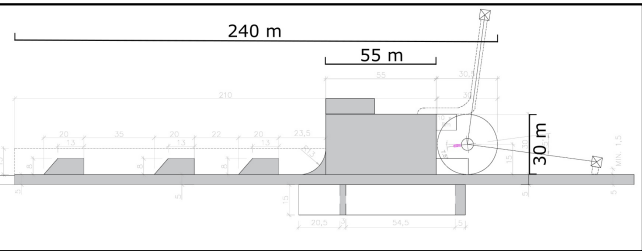

Koordinaattijärjestelmä / Coordinate system: EUREF FIN TM35FIN.
© wpd Finland Oy / Taustakartta Maanmittauslaitos 12/2021

KIINTEISTÖTUNNUS 854-401-53-0	TILAN NIMI Ossila II		
RAKENNUSOIMENPIDE TUULIVOIMALA	PIIRUSTUSLAJI PÄÄPIIRUSTUS	JUOKS. No 11	
RAKENNUSKOHTEN NIMI JA OSOITE WTG 13: wpd Palovaaran Tuulipuisto Oy Ratasjärventie 108 95640 Pello	PIIRUSTUKSEN SISÄLTÖ ASEMAPIIRROS	MITTAKAAVA 1:2 500	
SUUNNITTELIJA TILMANN WIED Keilaranta 19 02150 ESPOO t.wied@wpd.de	SUUNN.ALA ARK	TYÖ No	PIIR. No
	PÄIVÄYS 19.4.2022		YHT.HENKILÖ TILMANN WIED